


SANITARY SEWER LINE A

	:				 1						
		· · · · · · · · · · · · · · ·			 						
		••••••			 						•••••
					 						· · · ·
1000					 						
					 					• • • • • • • • • • • • • • • •	•••
005					 						• • •
995					 						• • •
			• • • • • • • • • • • • •		 						•••
					 						· · ·
000			• • • • • • • • • • • • •		 						•••
990											
					 						•••
	• • • • • • • • • • • • • •				 						• • •
985					 						
300							<u> </u>				
					 						••••
	• • • • • • • • • • • • • •				 						
980					 						
000										<u>+</u>	
					 						• •
	·				 					1	••••
		· · · · · · · · · · · · · · ·			 						•••
975	· · · · · · · · · · · · · · · · · · ·				 	• • • • • • • • • • • • •					• • •
										1	
					 		• • • • • • • • • • • • •		• • • • • • • • • • • •		• •
070					 	• • • • • • • • • • • • •					• • •
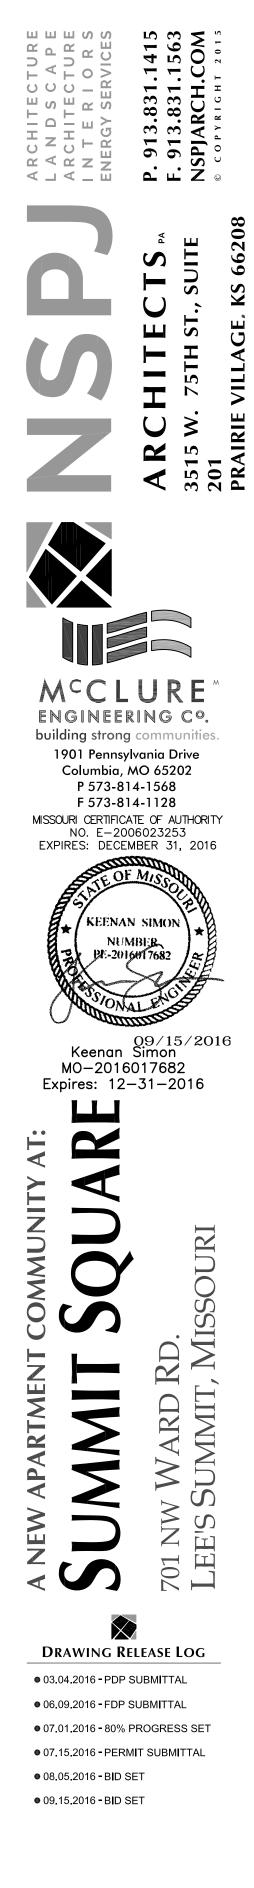

REVISIONS

DATE 09/15/2016 JOB NO. 80816033 DRAWN BY: GRK SHEET NO. SANITARY PLAN/PROFILE C3022