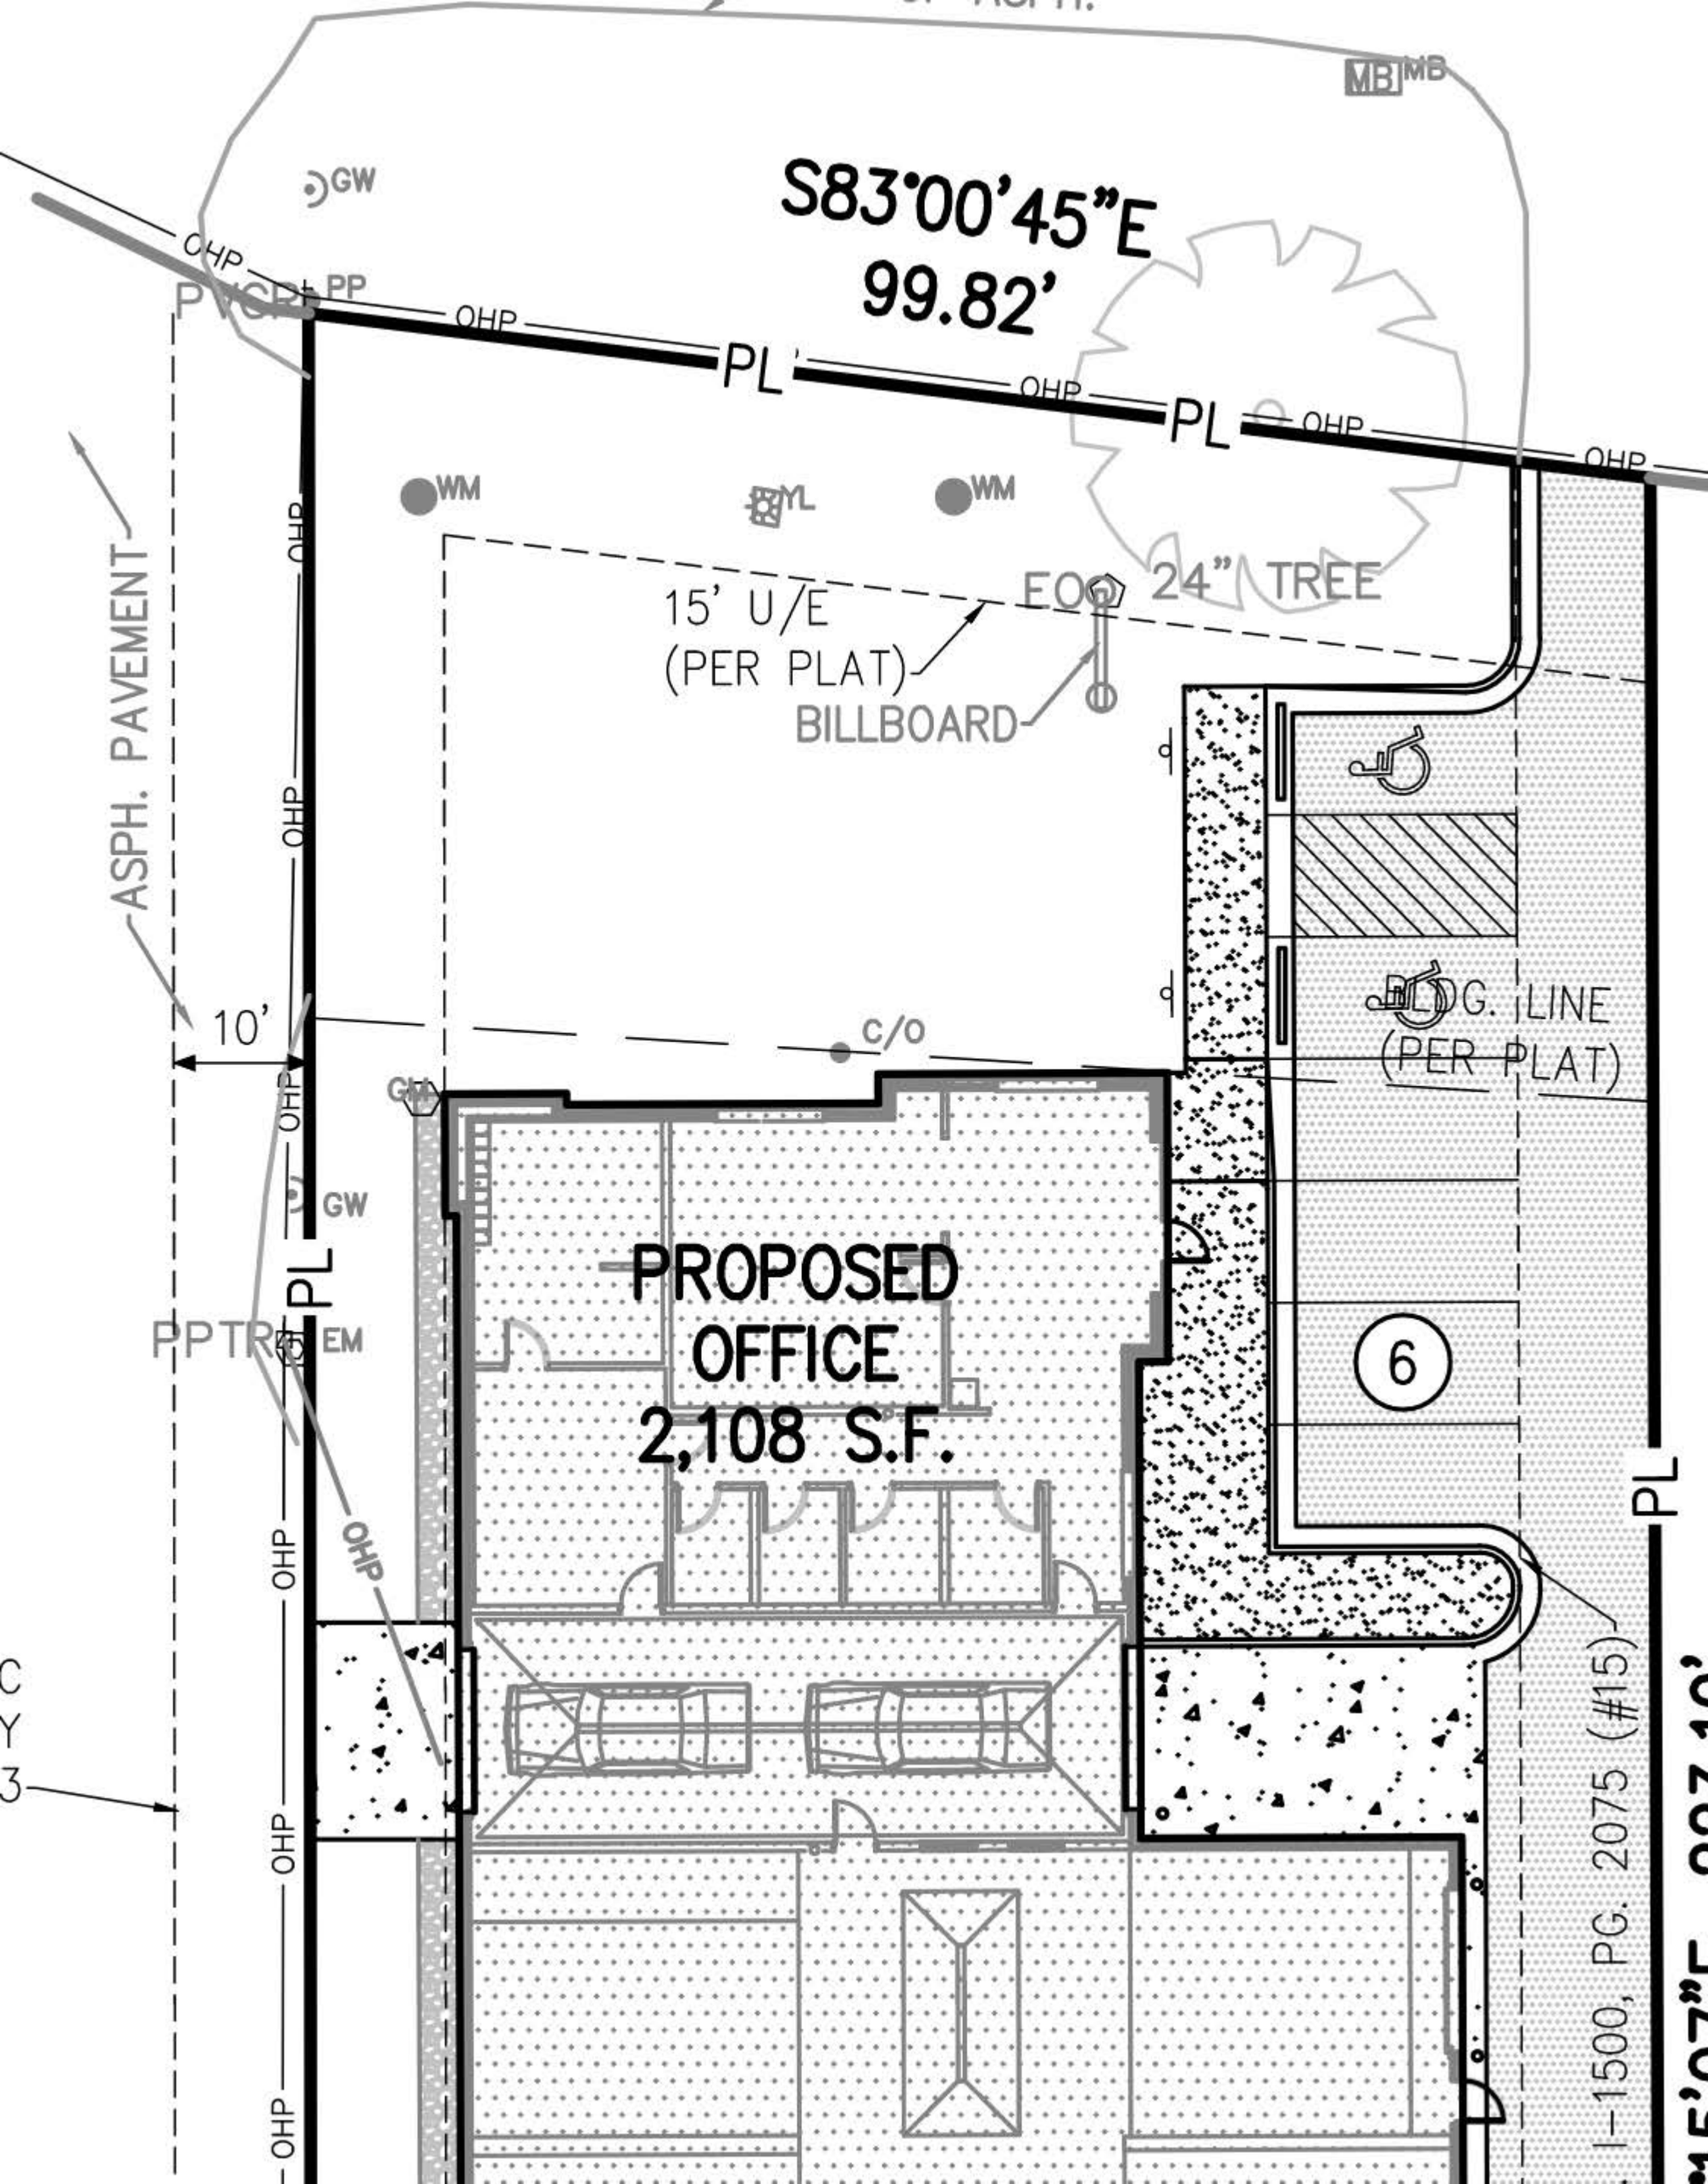

S83°00'45"E
99.82'
PL
OHP
PP
GW
WM
YL
MB
15' U/E
(PER PLAT)
BILLBOARD
EO
24" TREE
ASPH. PAVEMENT
10'
C/O
GM
PROPOSED
OFFICE
2,108 S.F.
6
PPTR
EM
I-1500, PG. 2075 (#15)