



1
C508
N.T.S.

SEDIMENT FENCE INSTALLATION

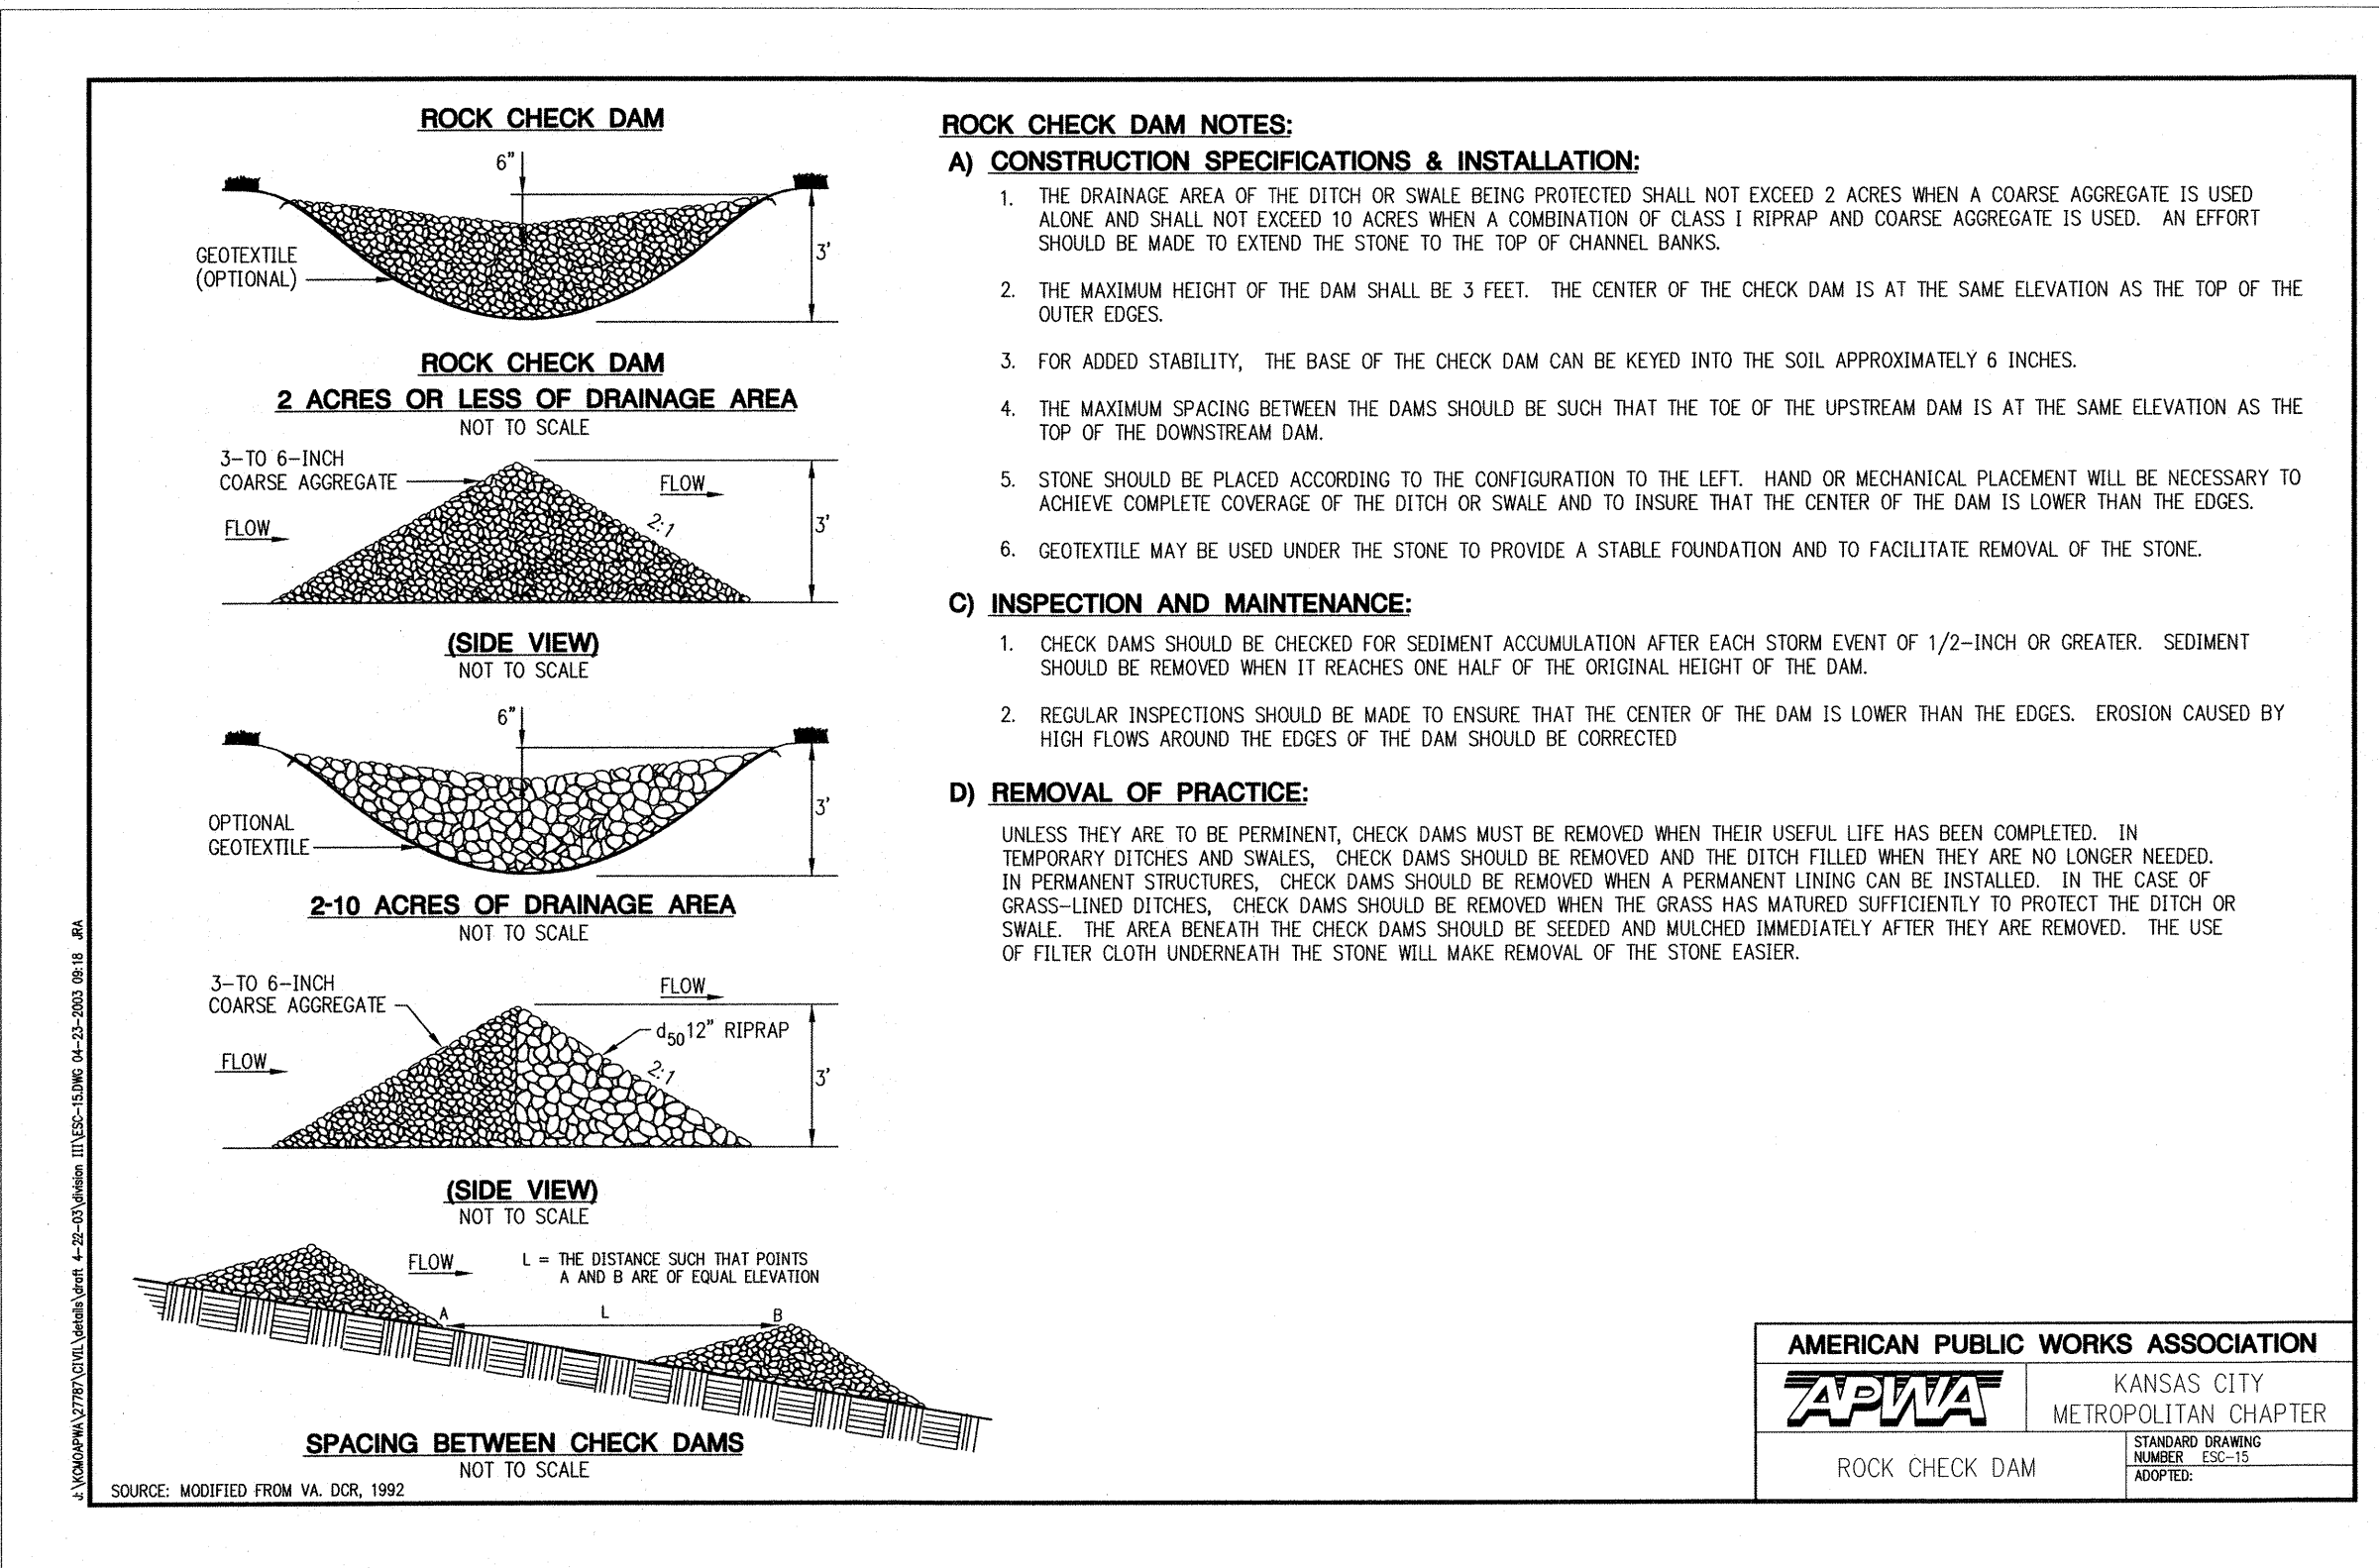


2
C508
N.T.S.

ROCK CHECK DAM

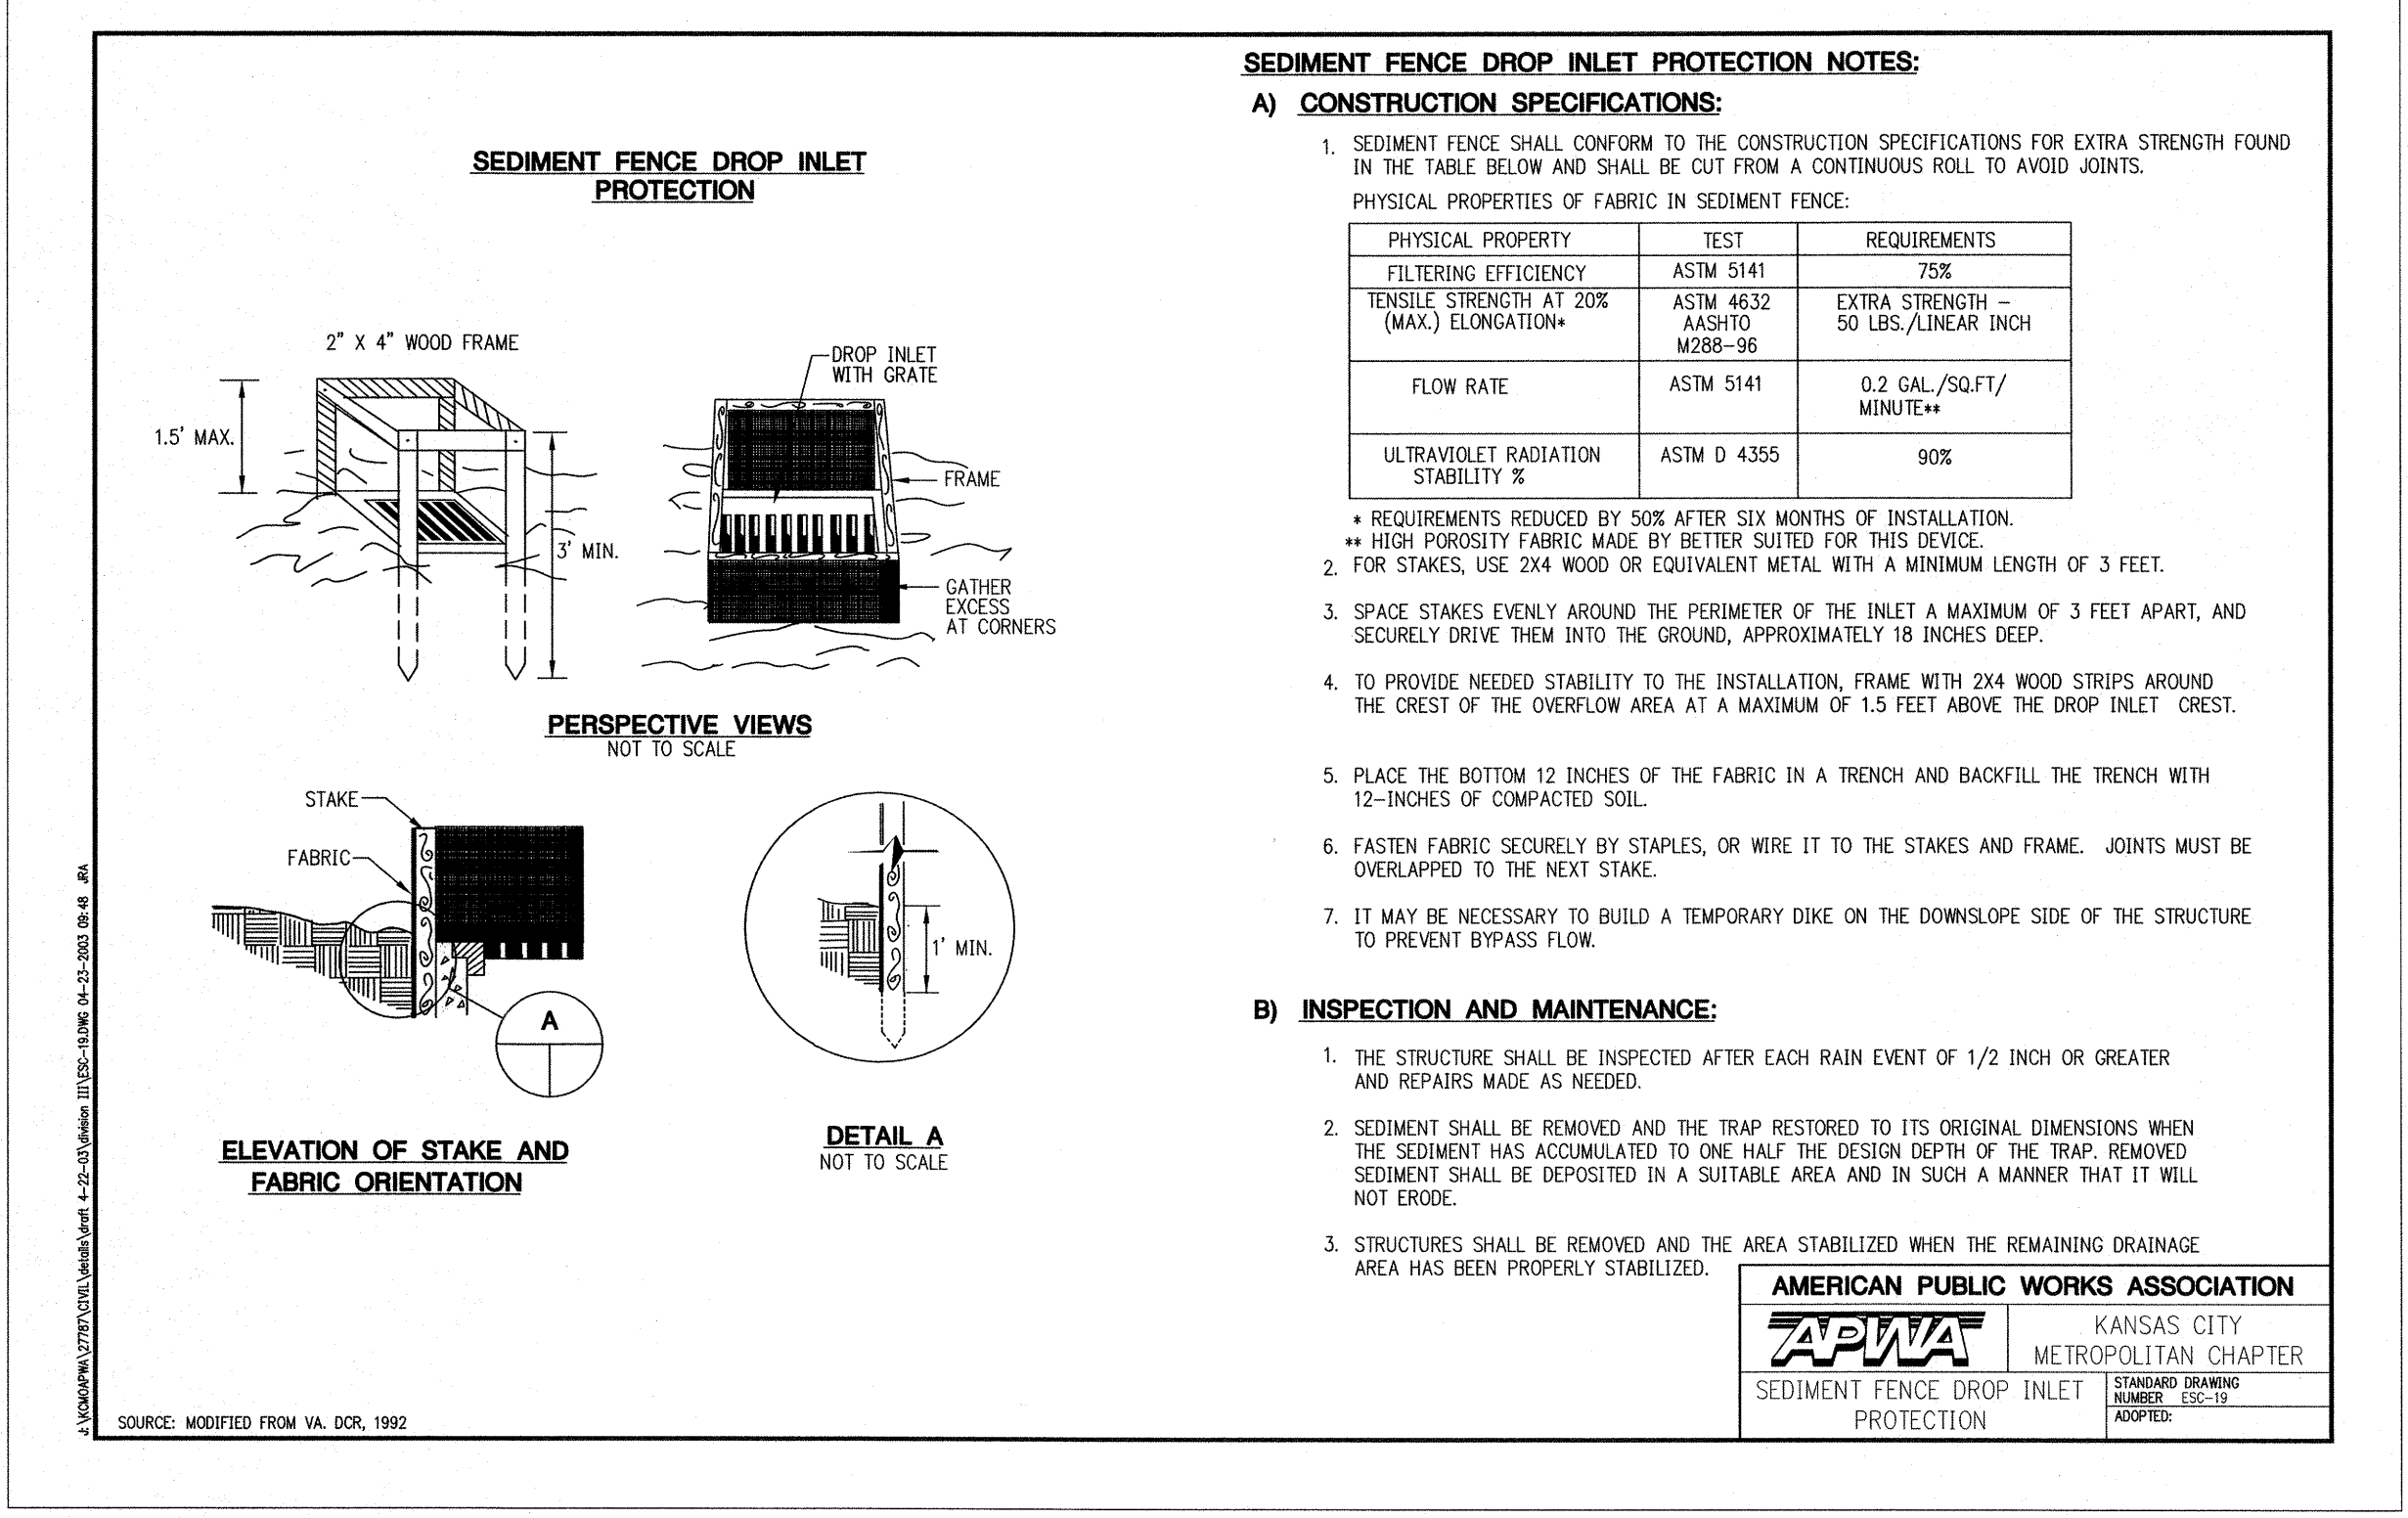

3
C508
N.T.S.

SEDIMENT FENCE INLET PROTECTION

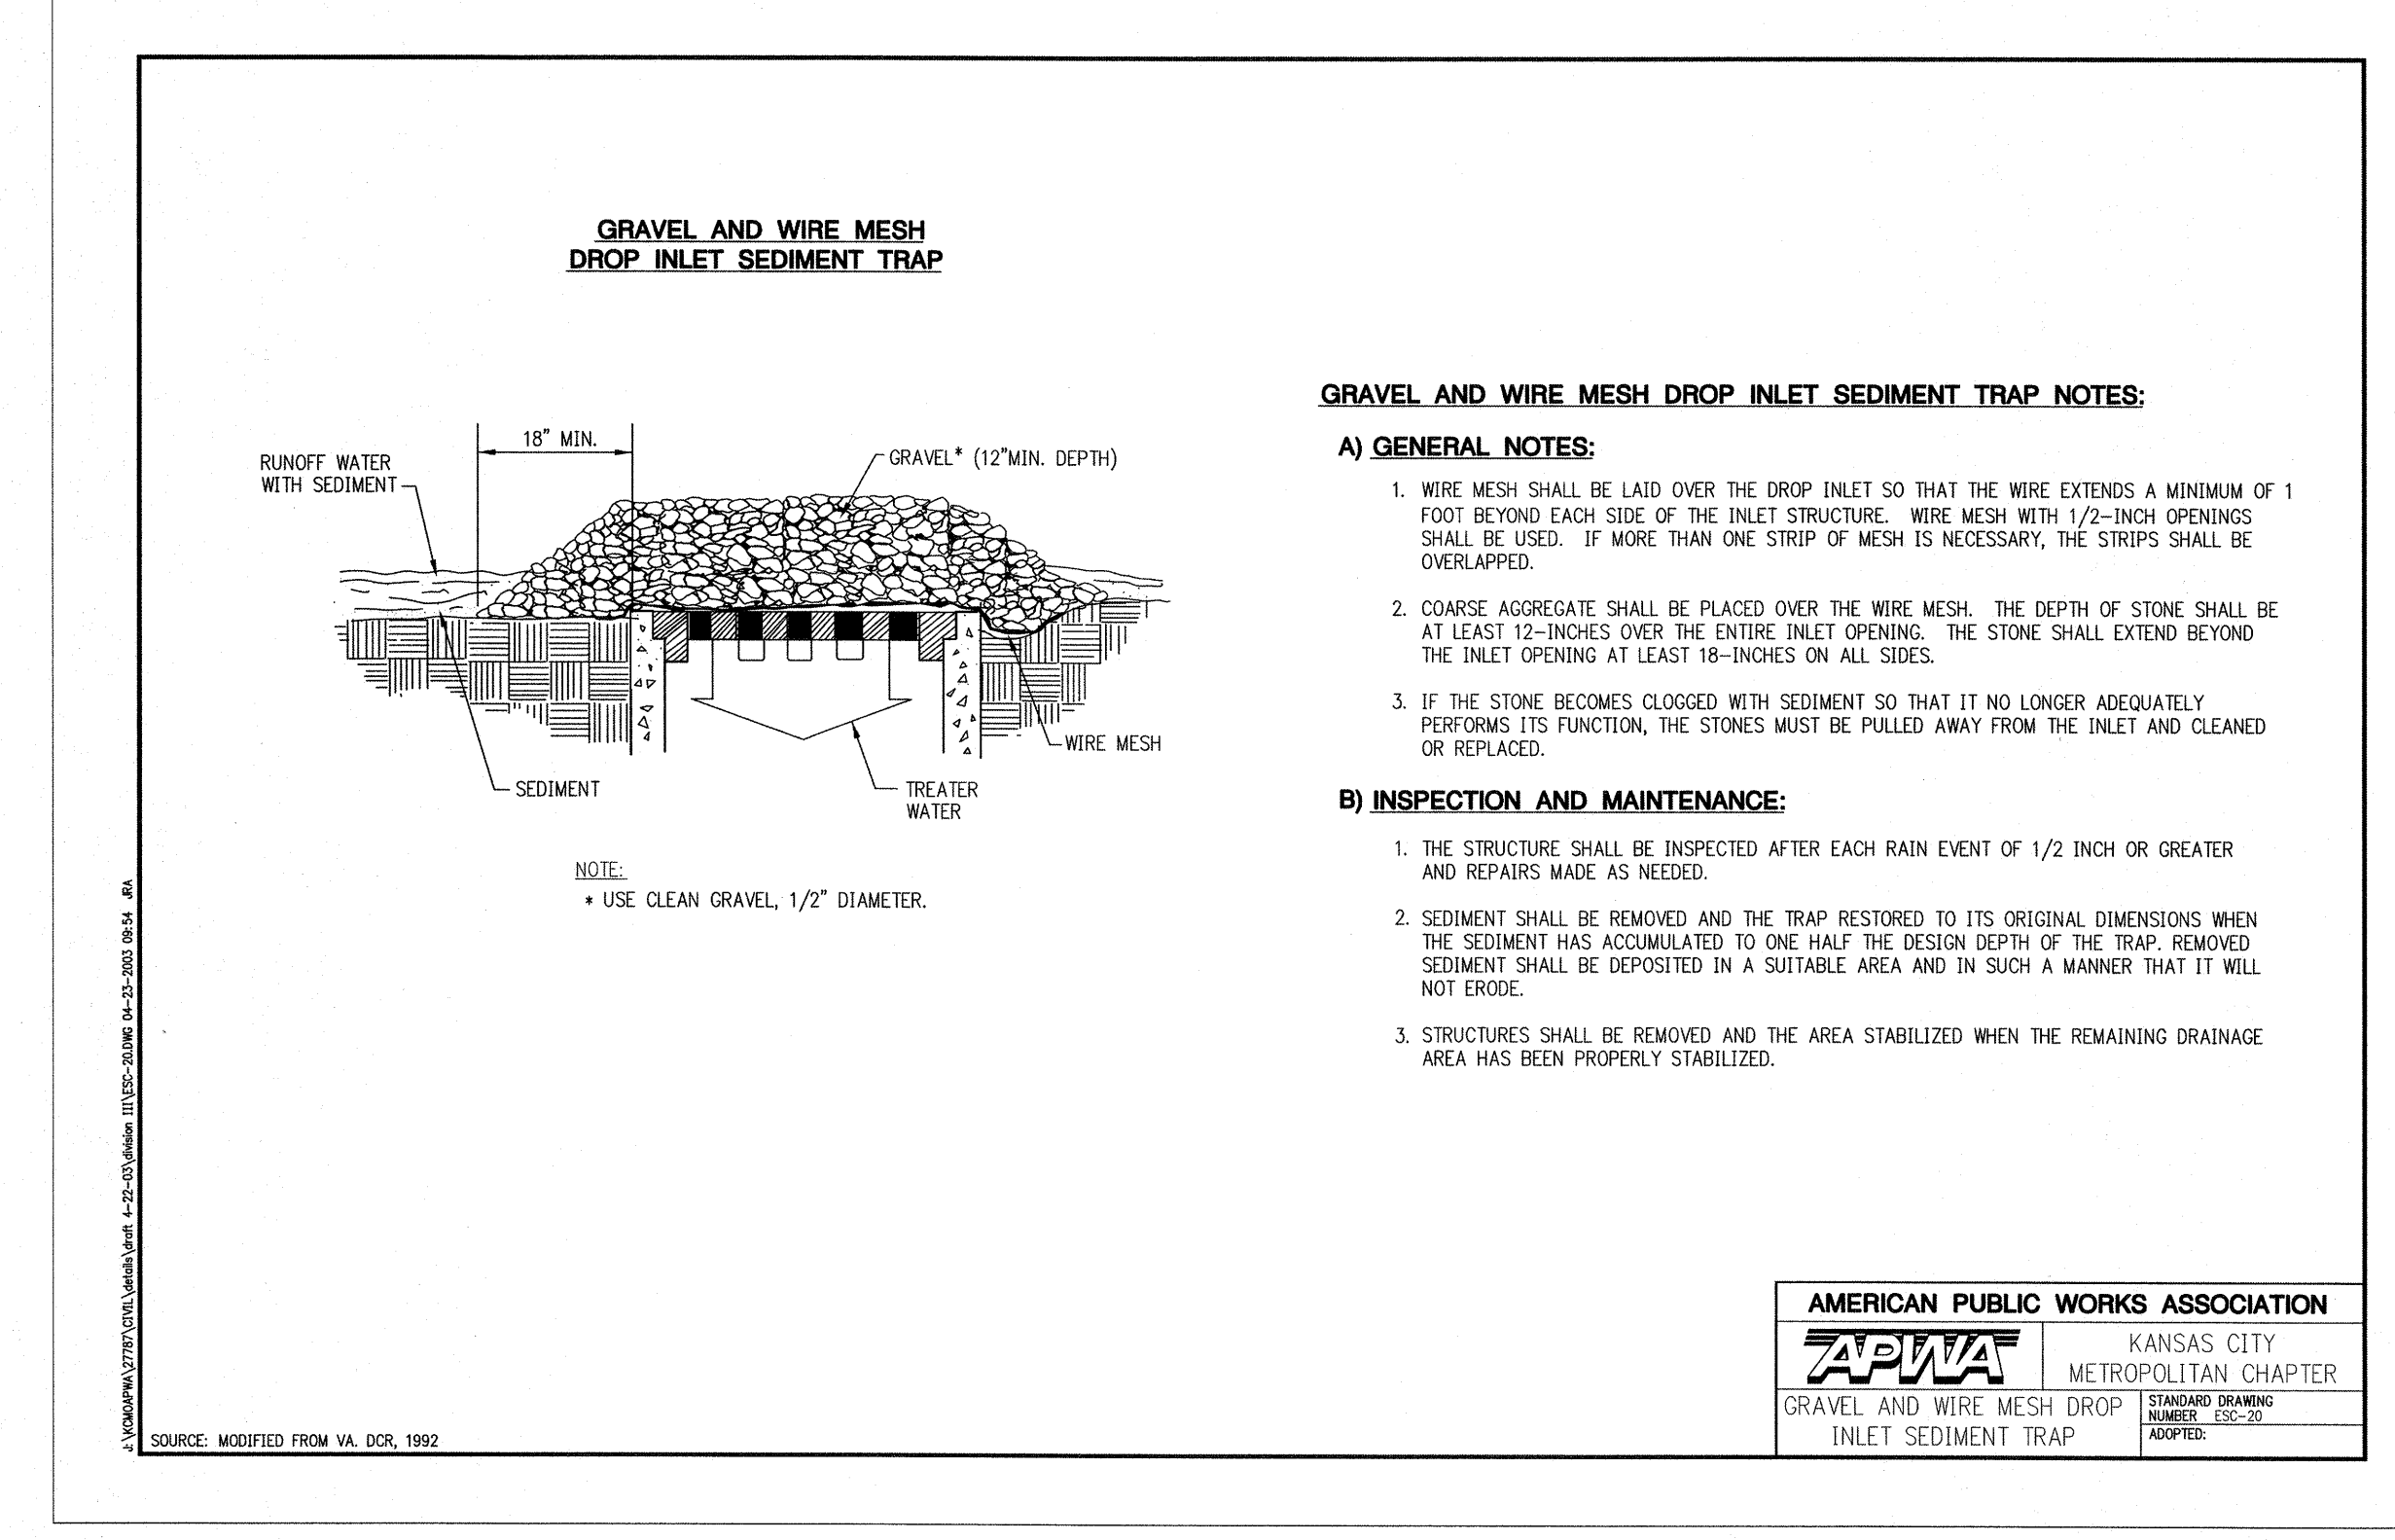

4
C508
N.T.S.

INLET SEDIMENT TRAP