


RELEASED FOR
CONSTRUCTION
As Noted on Plans Review
Development Services Department
Lee's Summit, Missouri
08/19/2022

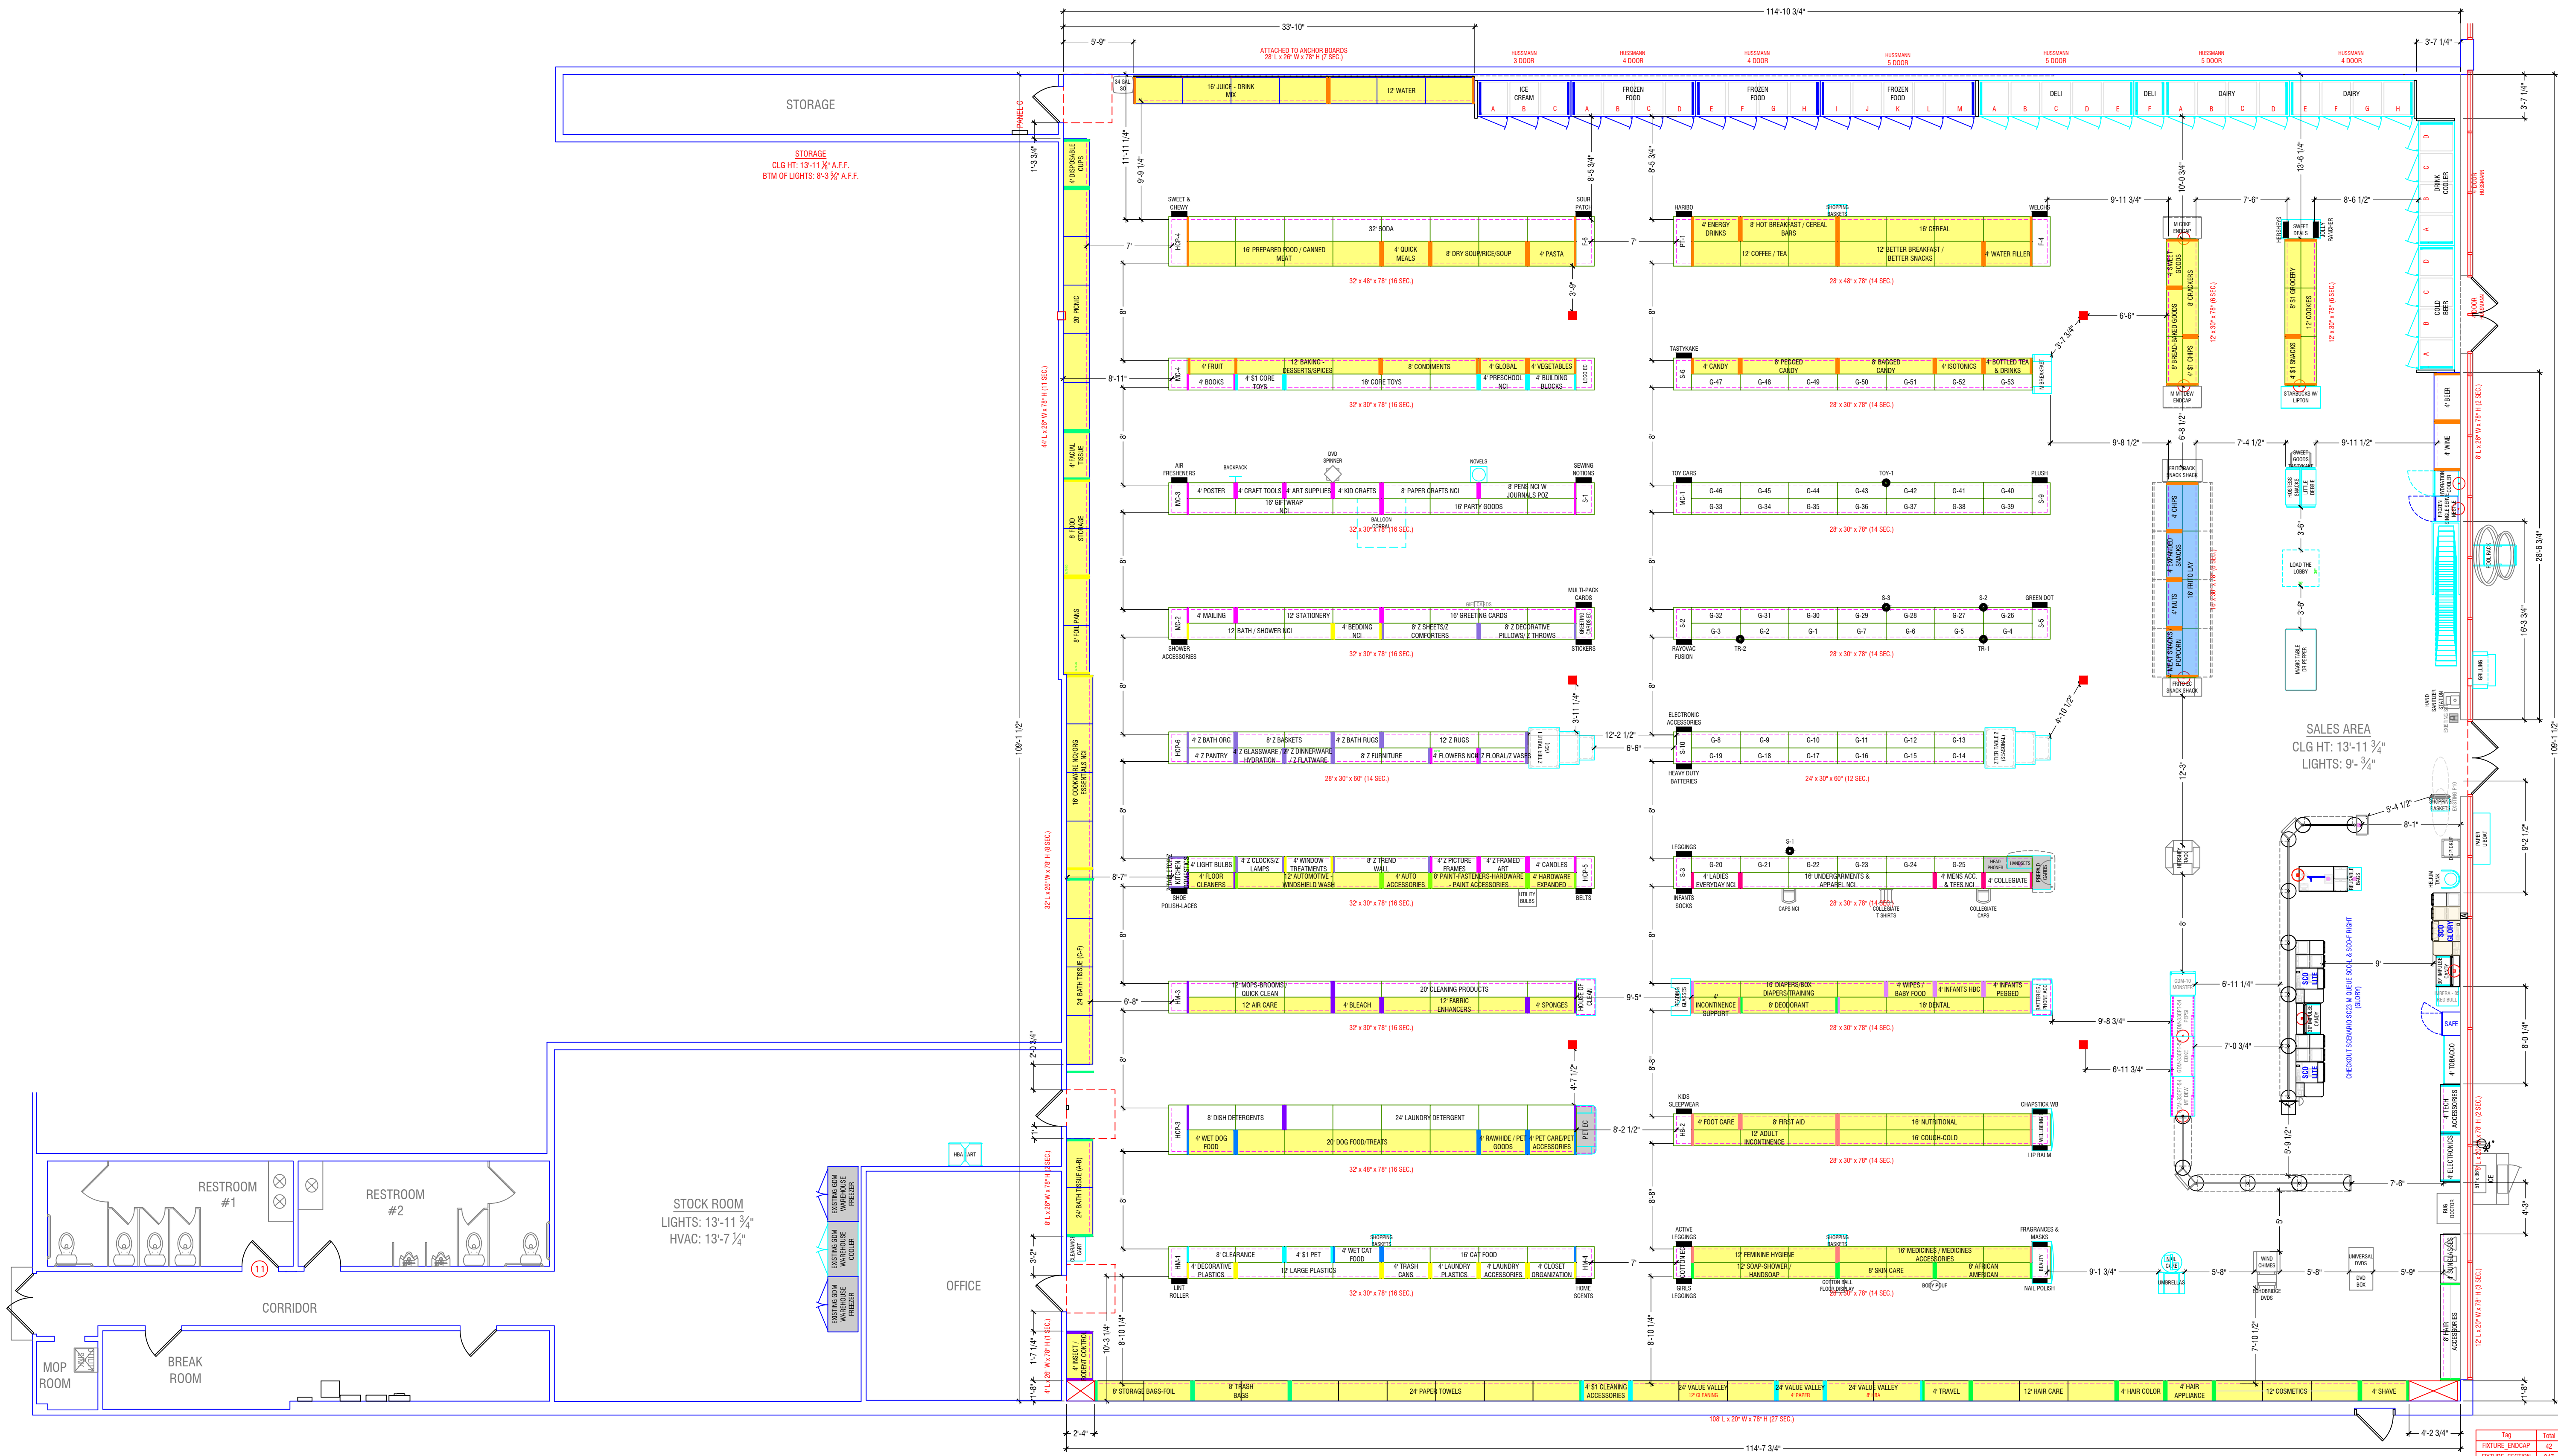

DOLLAR GENERAL

DRAWING HISTORY	
DATE:	BY: AMB
DATE:	BY: AMB
DATE:	BY: AMB
DATE:	BY: AMB
DATE:	BY: AMB
DATE:	BY: AMB
DATE:	BY: AMB
DATE:	BY: AMB
DATE:	BY: AMB
DATE:	BY: AMB
DATE:	BY: AMB

PROJECT TYPE:	REMODEL
FORMAT TYPE:	DGP22
PLAN TYPE:	CONV
LAYOUT TYPE:	DETAILED
NCI:	FULL
IP DESIGNATION:	SELECT
FIXTURE DATE:	08/28/22
SALES FLOOR SQ. FT.	12,399
WAREHOUSE SQ. FT.	1,103
Ceiling Height:	14'-3"
Light Height:	N/A
SEASONAL SECTIONS:	53
SECTION COUNT:	349
ENDCAP COUNT:	42

STORE NUMBER: 02497
ADDRESS: 172 NW OLDHAM PKWY
CITY: LEES SUMMIT
STATE: MO ZIP: 64081
STORE PLANNING HOTLINE (615) 855-4192