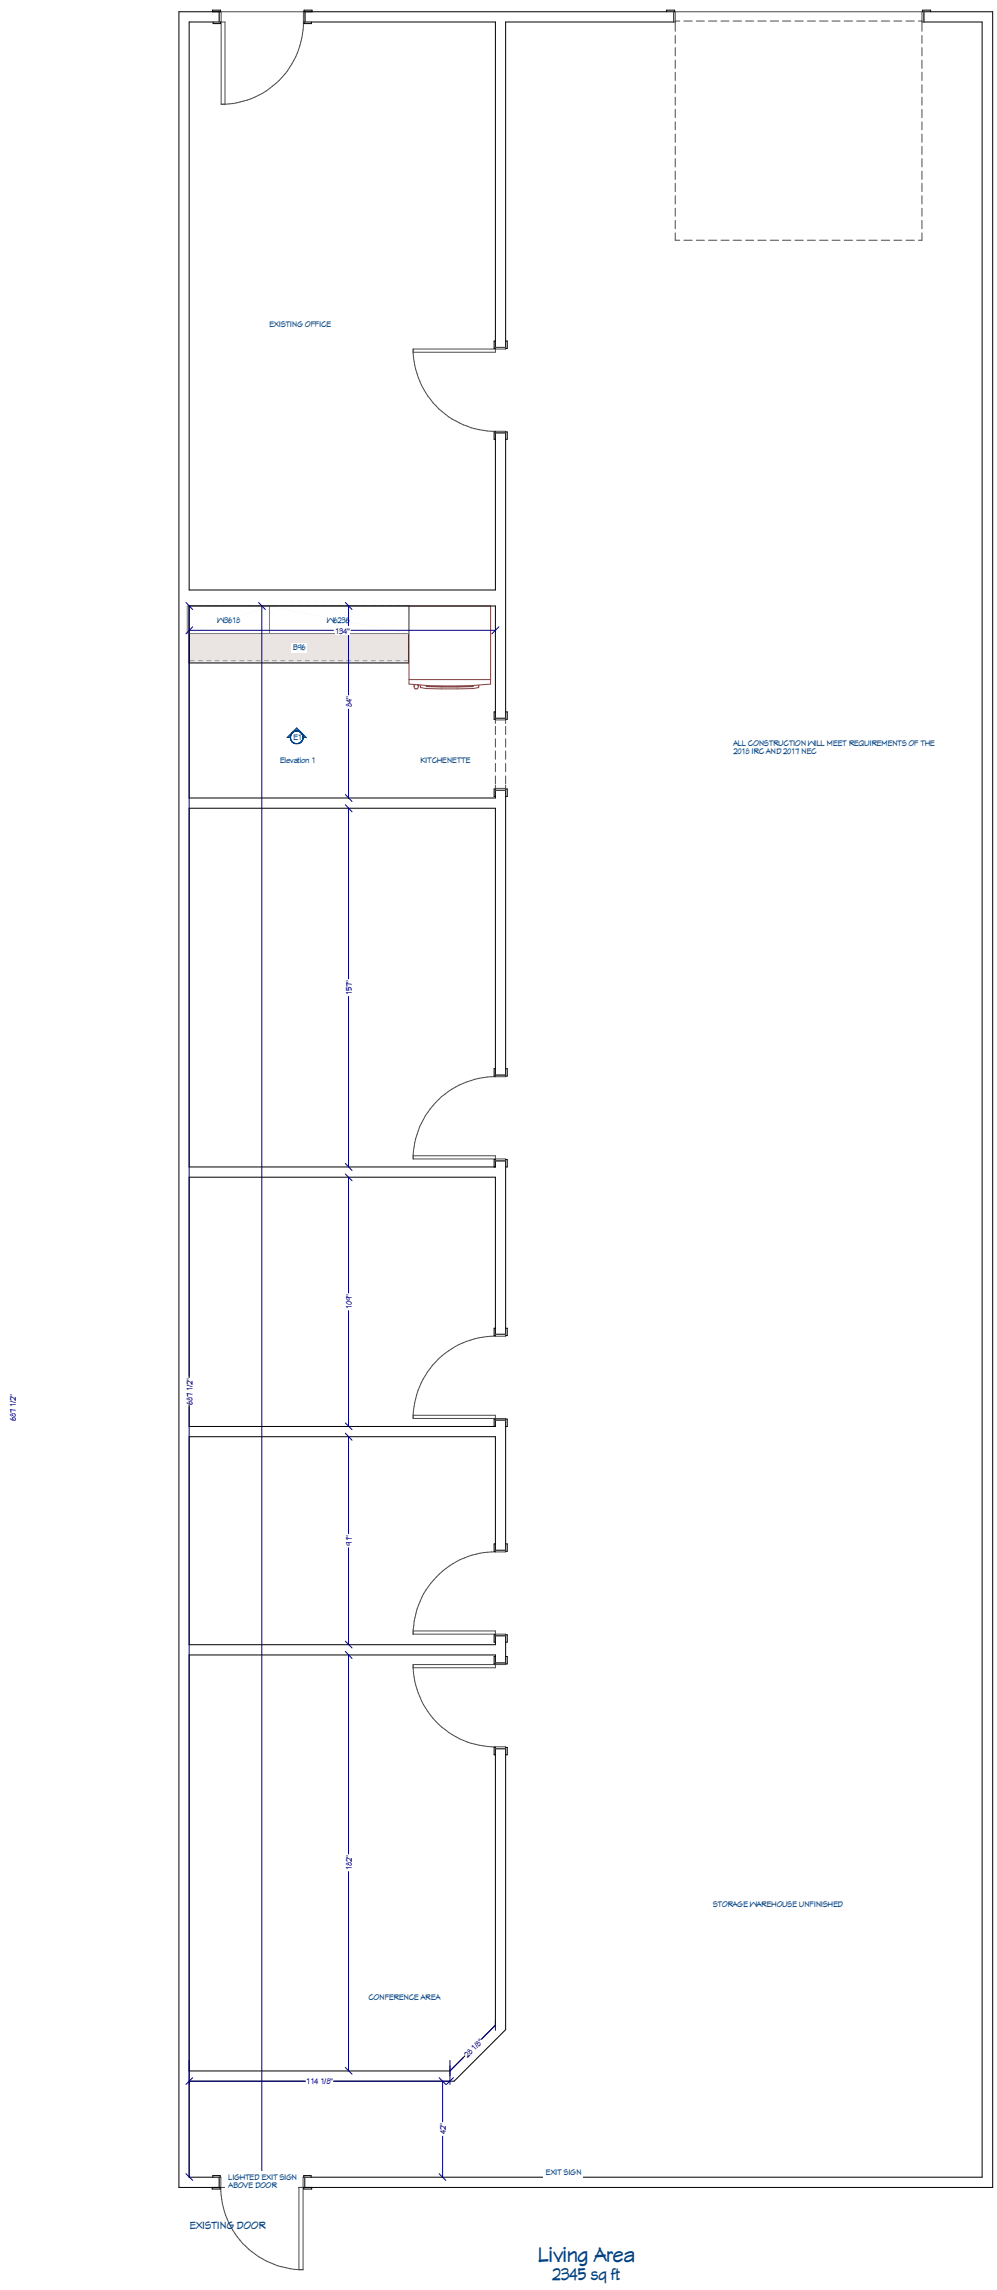

Living Area
2345 sq ft